


Схема расположения границ публичного сервитута

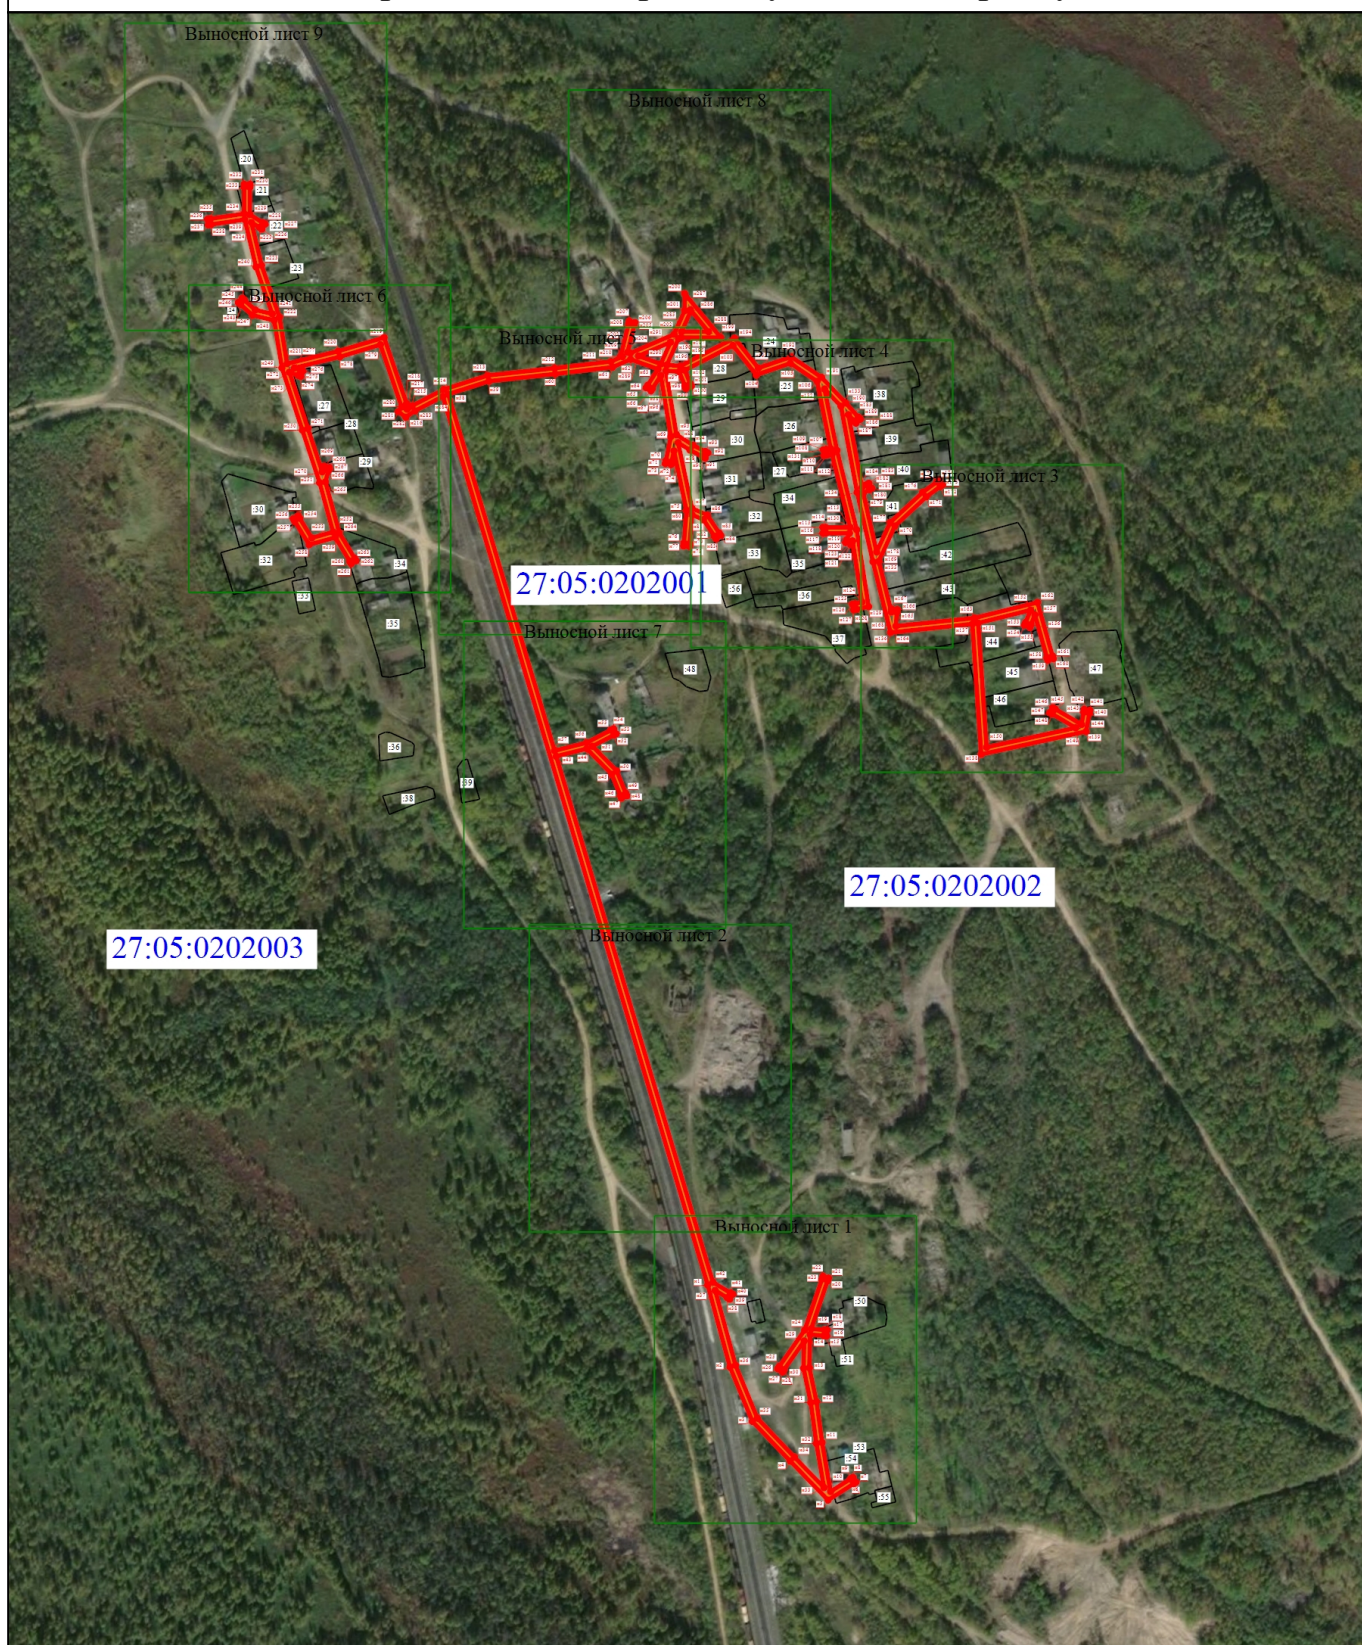

Масштаб 1:5200

Подпись _____


Дата " 26 " декабря 2025 г.

Место для отрисовки печати (при наличии) лица, составившего описание местоположения границ объекта



Схема расположения границ публичного сервитута

Выносной лист 1

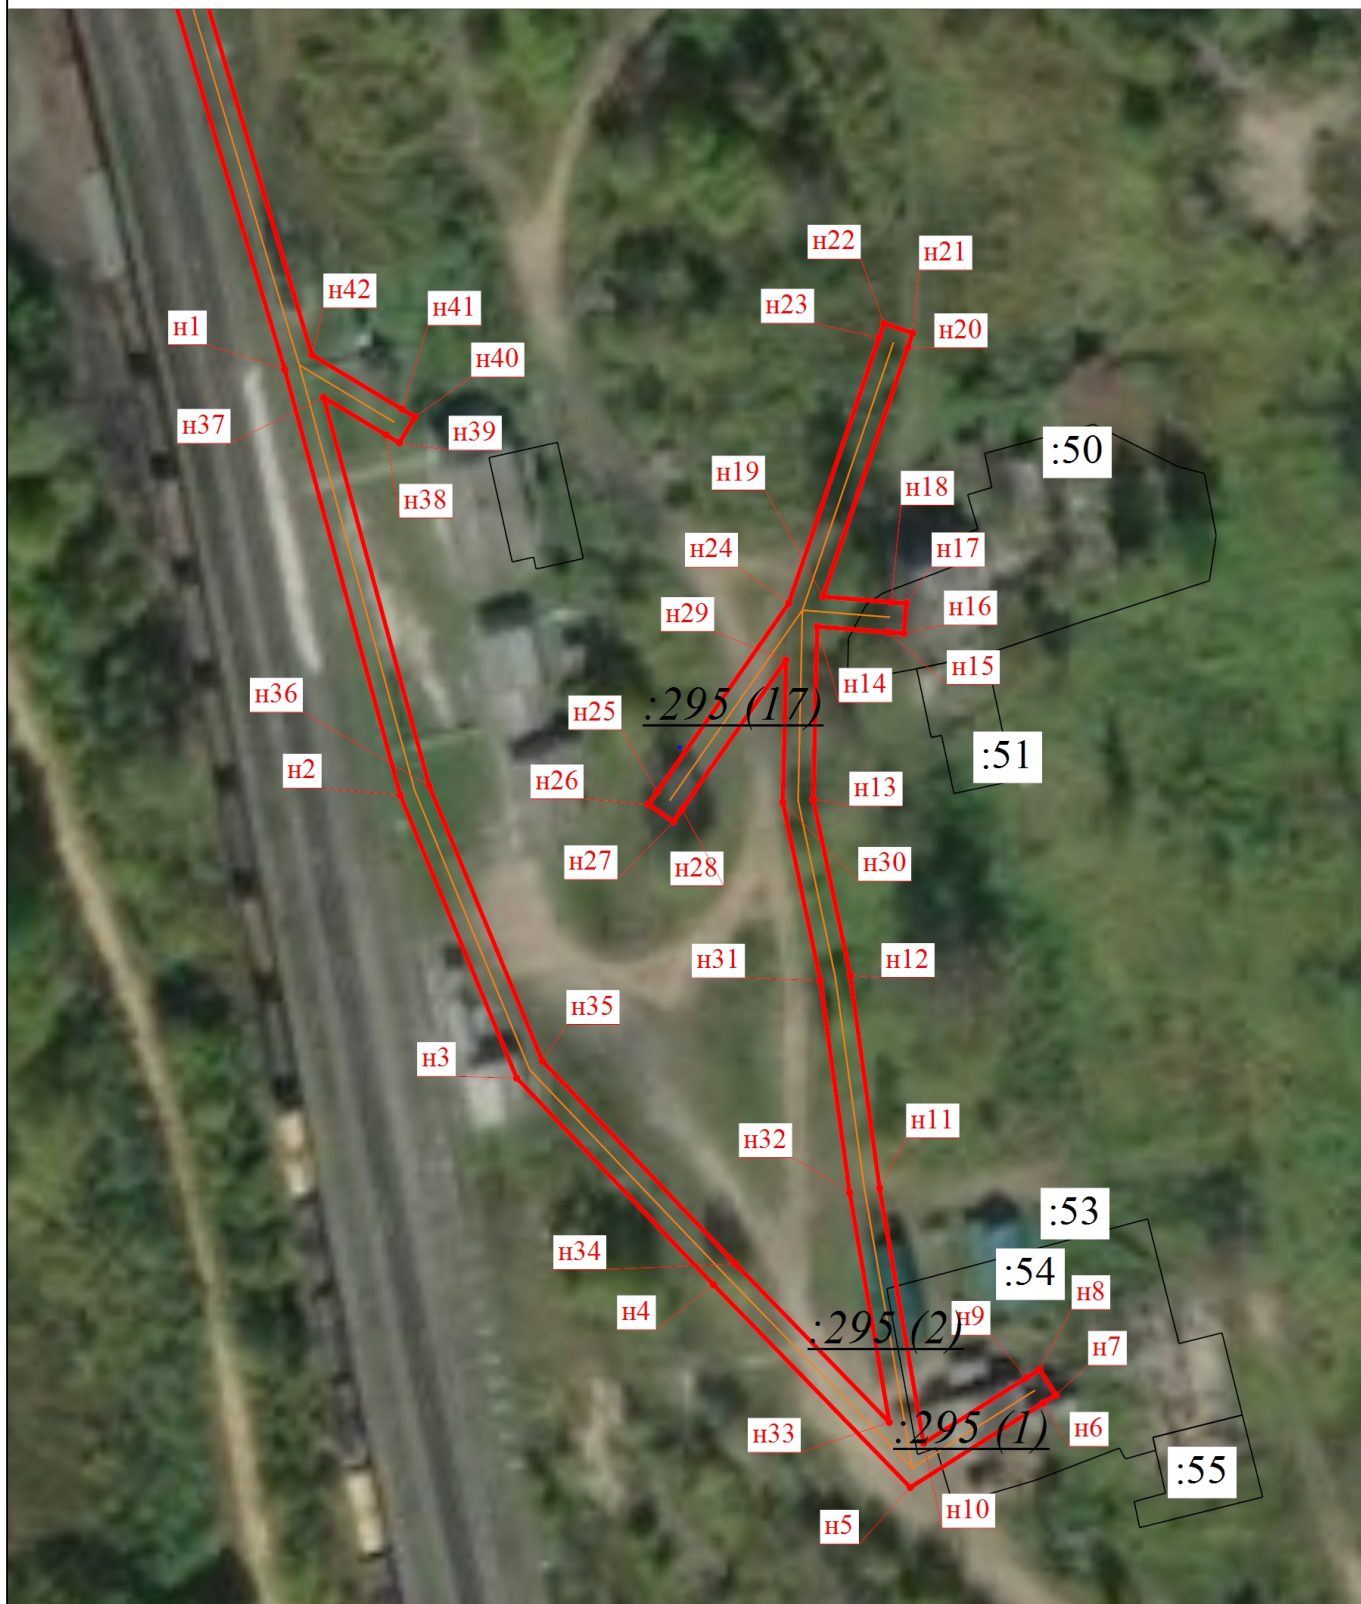

Масштаб 1:1000

Подпись _____

Дата " 26 " декабря 2025 г.

Место для отрисовки печати (при наличии) лица, составившего описание местоположения границ объекта



Схема расположения границ публичного сервитута

Выносной лист 2



Масштаб 1:1000

Подпись _____

Дата " 26 " декабря 2025 г.

Место для отрисовки печати (при наличии) лица, составившего описание местоположения границ объекта



Схема расположения границ публичного сервитута

Выносной лист 3



Масштаб 1:1000

Подпись _____


Дата " 26 " декабря 2025 г.

Место для отрисовки печати (при наличии) лица, составившего описание местоположения границ объекта



Схема расположения границ публичного сервитута

Выносной лист 4

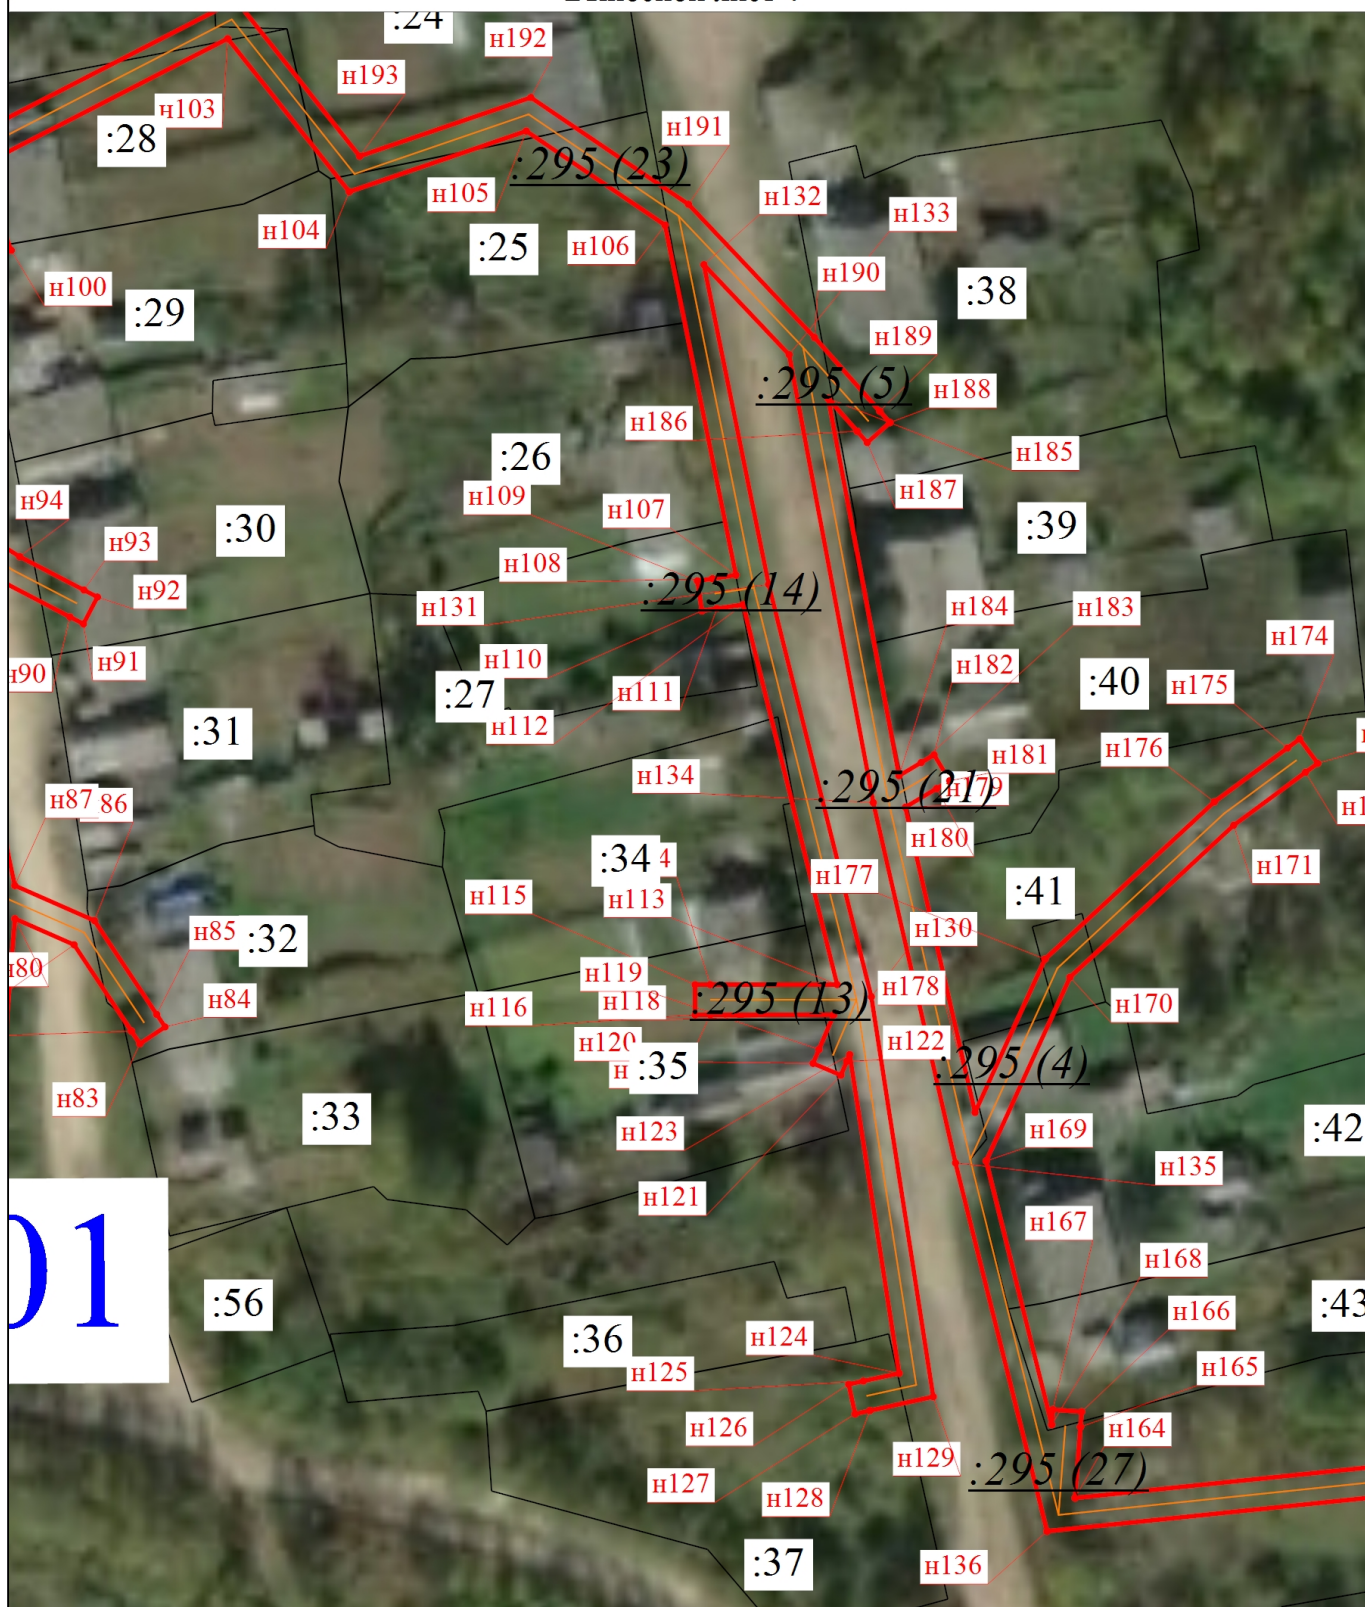

Масштаб 1:1000

Подпись

Дата " 26 " декабря 2025 г.

Место для отрисовки печати (при наличии) лица, составившего описание местоположения границ объекта



Схема расположения границ публичного сервитута

Выносной лист 5



27:05:020200

Масштаб 1:1000

Подпись _____


Дата " 26 " декабря 2025 г.

Место для отрисовки печати (при наличии) лица, составившего описание местоположения границ объекта



Схема расположения границ публичного сервитута

Выносной лист 6

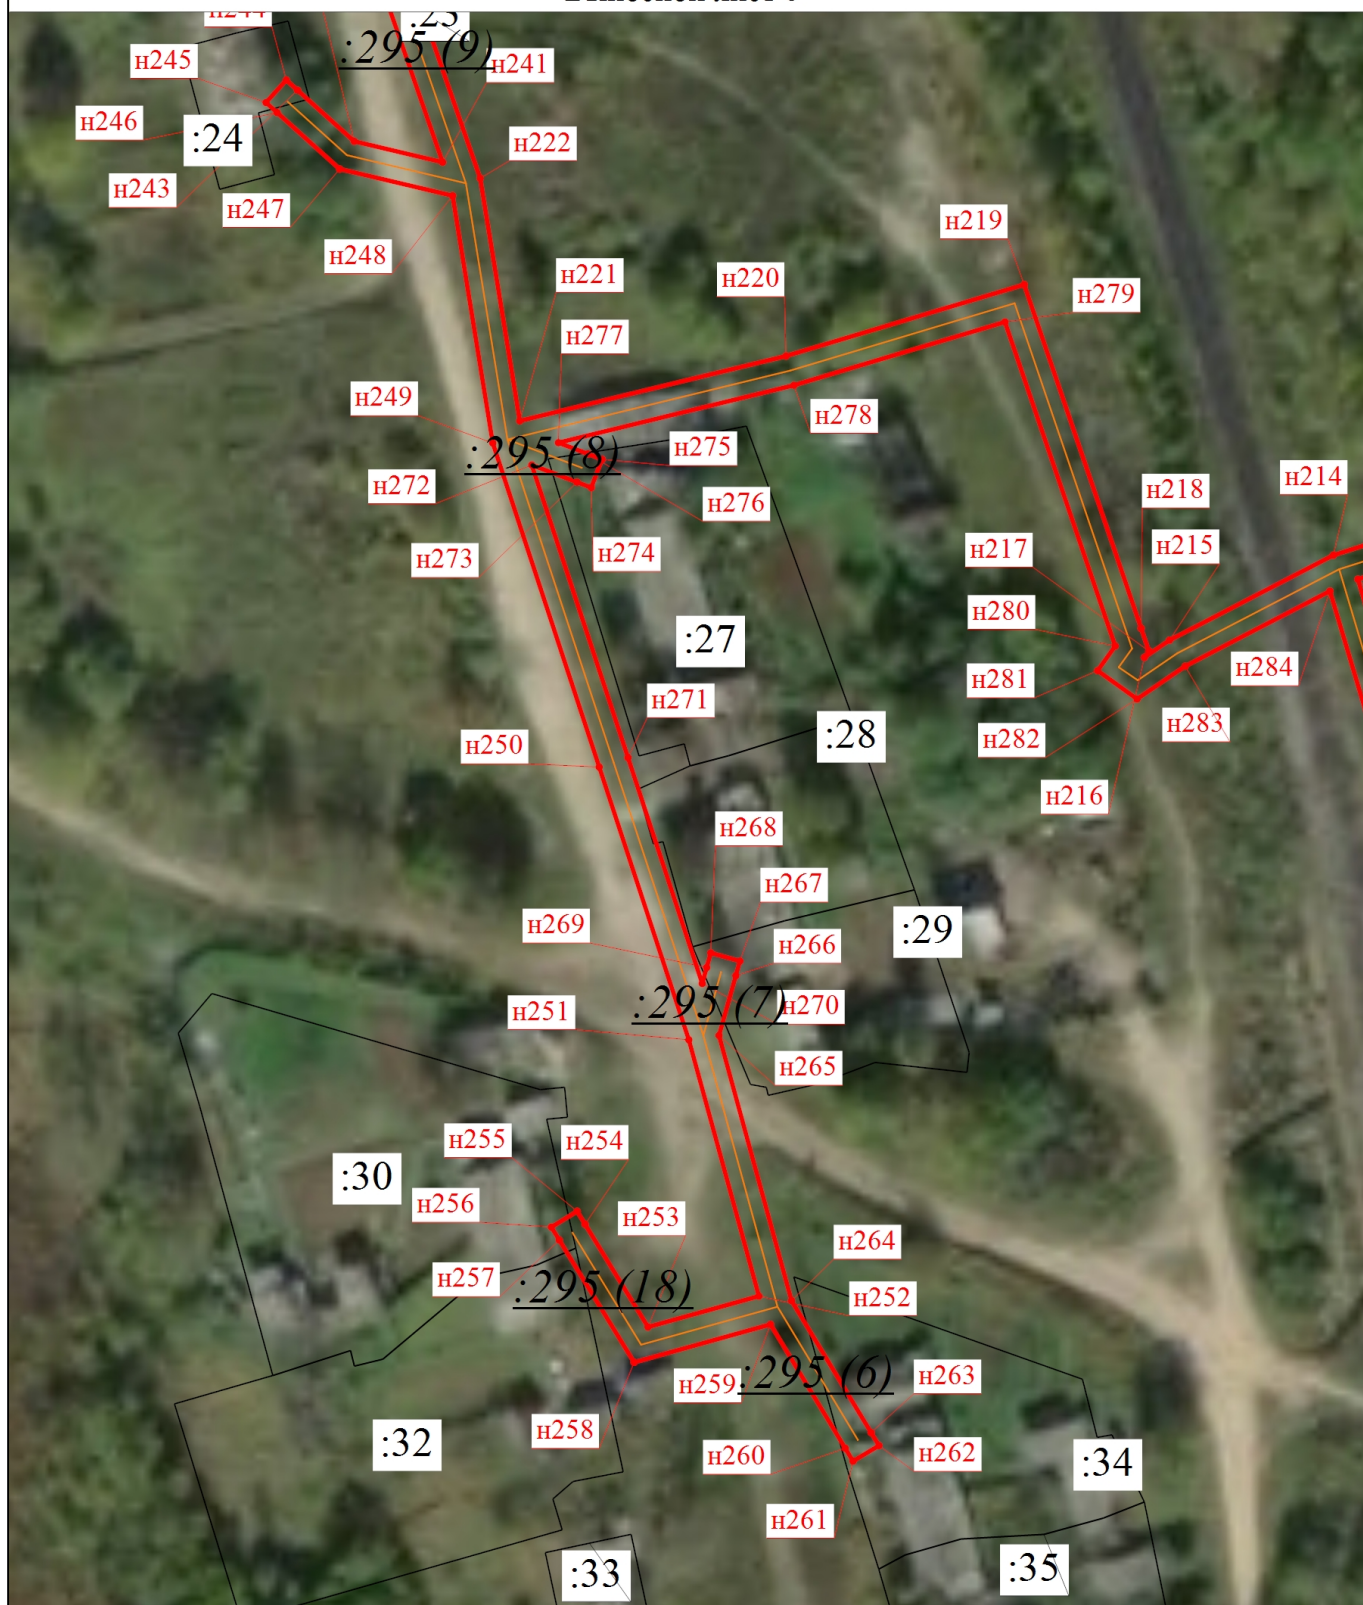

Масштаб 1:1000

Подпись

Дата " 26 " декабря 2025 г.

Место для отписки печати (при наличии) лица, составившего описание местоположения границ объекта

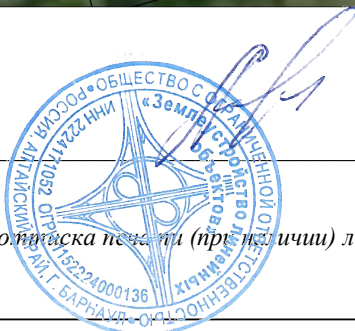


Схема расположения границ публичного сервитута

Выносной лист 7



Масштаб 1:1000

Подпись _____

Дата " 26 " декабря 2025 г.

Место для отрисовки печати (при наличии) лица, составившего описание местоположения границ объекта



Схема расположения границ публичного сервитута

Выносной лист 8



Масштаб 1:1000

Подпись _____

Дата " 26 " декабря 2025 г.

Место для отрисовки печати (при наличии) лица, составившего описание местоположения границ объекта



Схема расположения границ публичного сервитута

Выносной лист 9



Масштаб 1:1000

Подпись _____

Дата " 26 " декабря 2025 г.

Место для отрисовки печати (при наличии) лица, составившего описание местоположения границ объекта



Схема расположения границ публичного сервитута

Условные обозначения

н1

- Обозначение новой характерной точки

:20

- Кадастровый номер земельного участка

— - Часть границы, сведения ЕГРН о которой позволяют однозначно определить ее положение на местности

27:05:0202003

- Номер кадастрового квартала



- Характерная точка границы публичного сервитута

— - Граница сооружения

— - проектные границы публичного сервитута

Подпись _____

Дата " 26 " декабря 2025 г.

Место для отрисовки печати (при наличии) лица, составившего описание местоположения границ объекта

